


(Nuevos Ministerios - Ríos Rosas)

Ref: ONM2408001

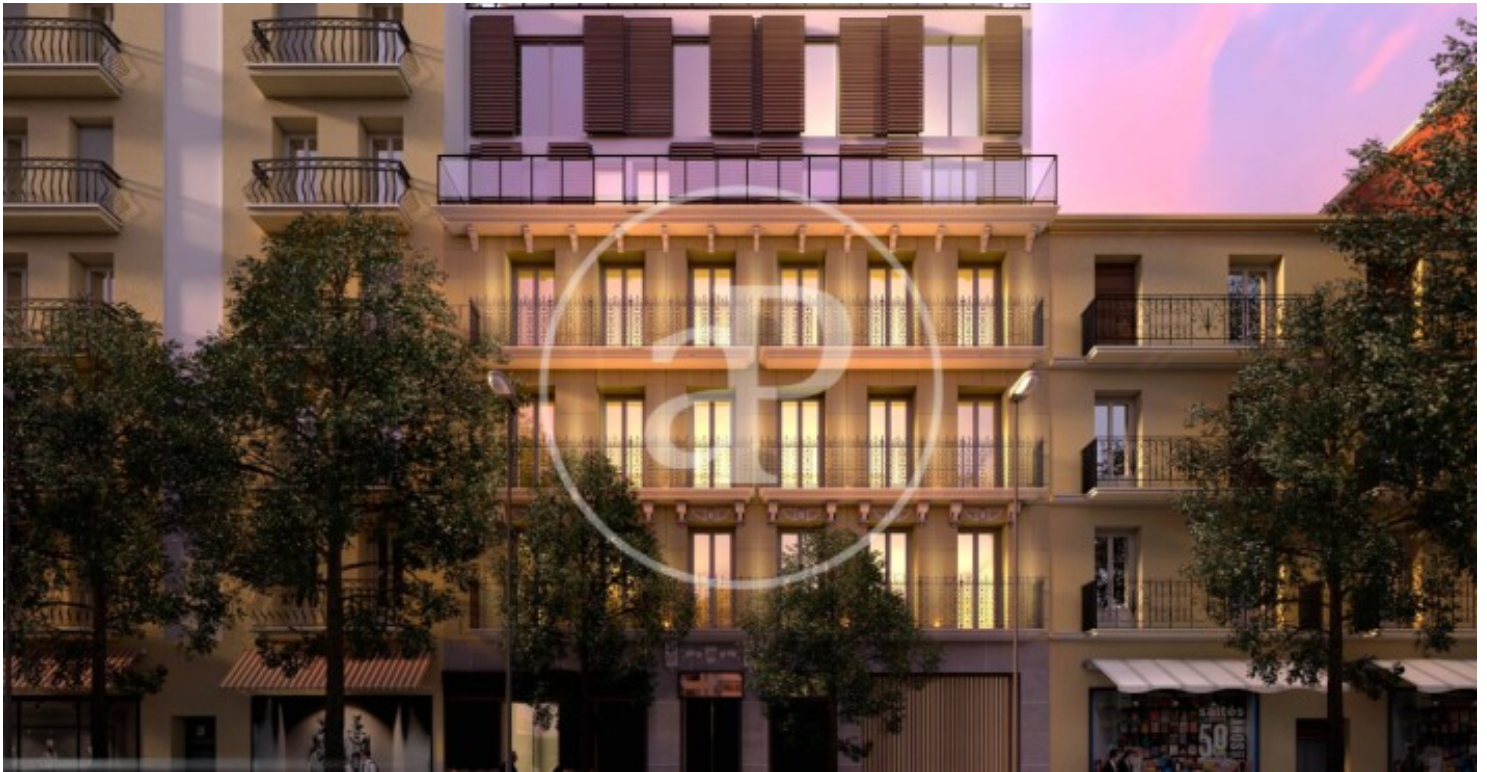

## *Obra nova en venda amb terrassa a Nuevos Ministerios - Ríos Rosas (Madrid)*

Obra nova obra nova amb terrassa i vistes a la zona de Nuevos Ministerios - Ríos Rosas, Madrid., piscina, gimnàs, plaça d'aparcament, aire condicionat, armaris encastats, balcó, pati posterior, calefacció, consergeria i traster.

Madrid /  
Nuevos Ministerios - Ríos Rosas  
Unitat 2 A  
Finalització Q2 2026

### **CARACTERÍSTIQUES**


Superfície 151 m<sup>2</sup> / 5 m<sup>2</sup> terrassa  
2 Dormitoris  
2 Banys 1 Lavabos

- ✓ Vistes
- ✓ Calefacció
- ✓ Traster
- ✓ AACC
- ✓ Terrassa
- ✓ Pati
- ✓ Piscina
- ✓ Gimnàs
- ✓ Ascensor
- ✓ Vigilància
- ✓ Conserge
- ✓ Té parking

Preu 1,600,000 €

(Nuevos Ministerios - Ríos Rosas)



Ref: ONM2408001

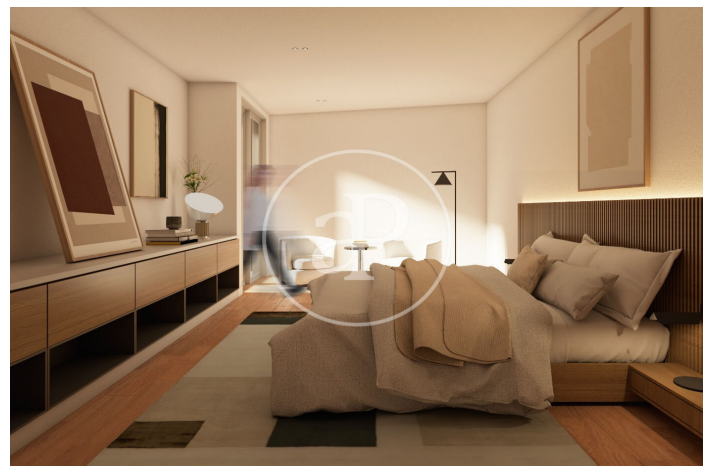





(Nuevos Ministerios - Ríos Rosas)

Ref: ONM2408001

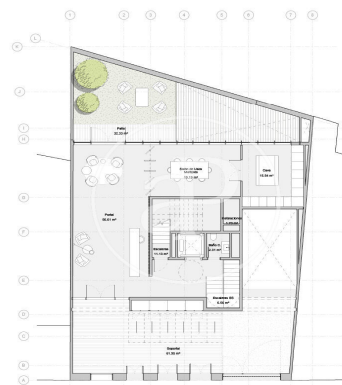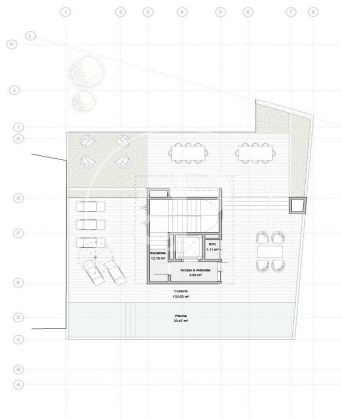

(Nuevos Ministerios - Ríos Rosas)

Ref: ONM2408001

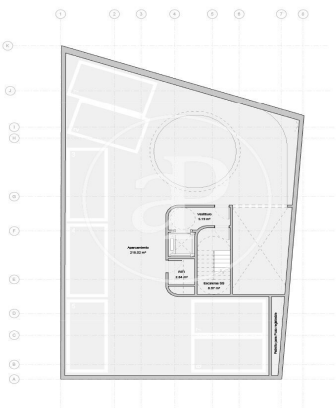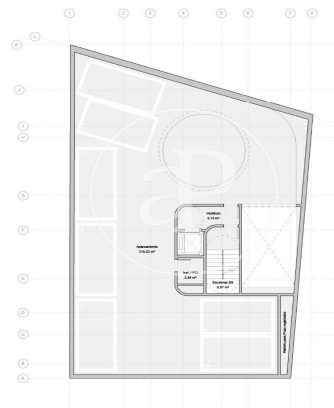

1 PLANTA BAJA  
1:200



2 PLANTA 1  
1:200



3 PLANTA 2  
1:200



4 PLANTA 3  
1:200



5 PLANTA 4  
1:200



6 PLANTA 5  
1:200




7 PLANTA 6  
1:200




8 PLANTA 7  
1:200



9 PLANTA 8  
1:200

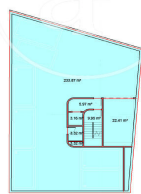

10 PLANTA 9  
1:200

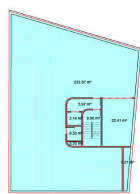

11 PLANTA 10  
1:200

Les dades de cada immoble no són part d'una oferta o contracte. No s'ha de considerar exactes o factuais les declaracions fetes per aProperties, verbalment o per escrit, respecte de l'immoble, l'estat en què es troba o el seu valor. Les fotografies només mostren unes parts determinades de l'immoble tal com eren al moment que es van prendre. Les àrees, dimensions i les distàncies que es proporcionen només són aproximades i han de ser comprovades pel client. Les imatges generades pel l'ordinador solament són una indicació de la possible aparença de l'immoble, i poden canviar a qualsevol moment. La informació respecte a un immoble és susceptible de canviar a qualsevol moment.

Per a més informació o per concertar una cita

Tel: 91 800 54 65 [apropertiesmadrid@aproperties.es](mailto:apropertiesmadrid@aproperties.es) <https://www.aproperties.es>