


(Nuevos Ministerios - Ríos Rosas)

Ref: ONM2408001

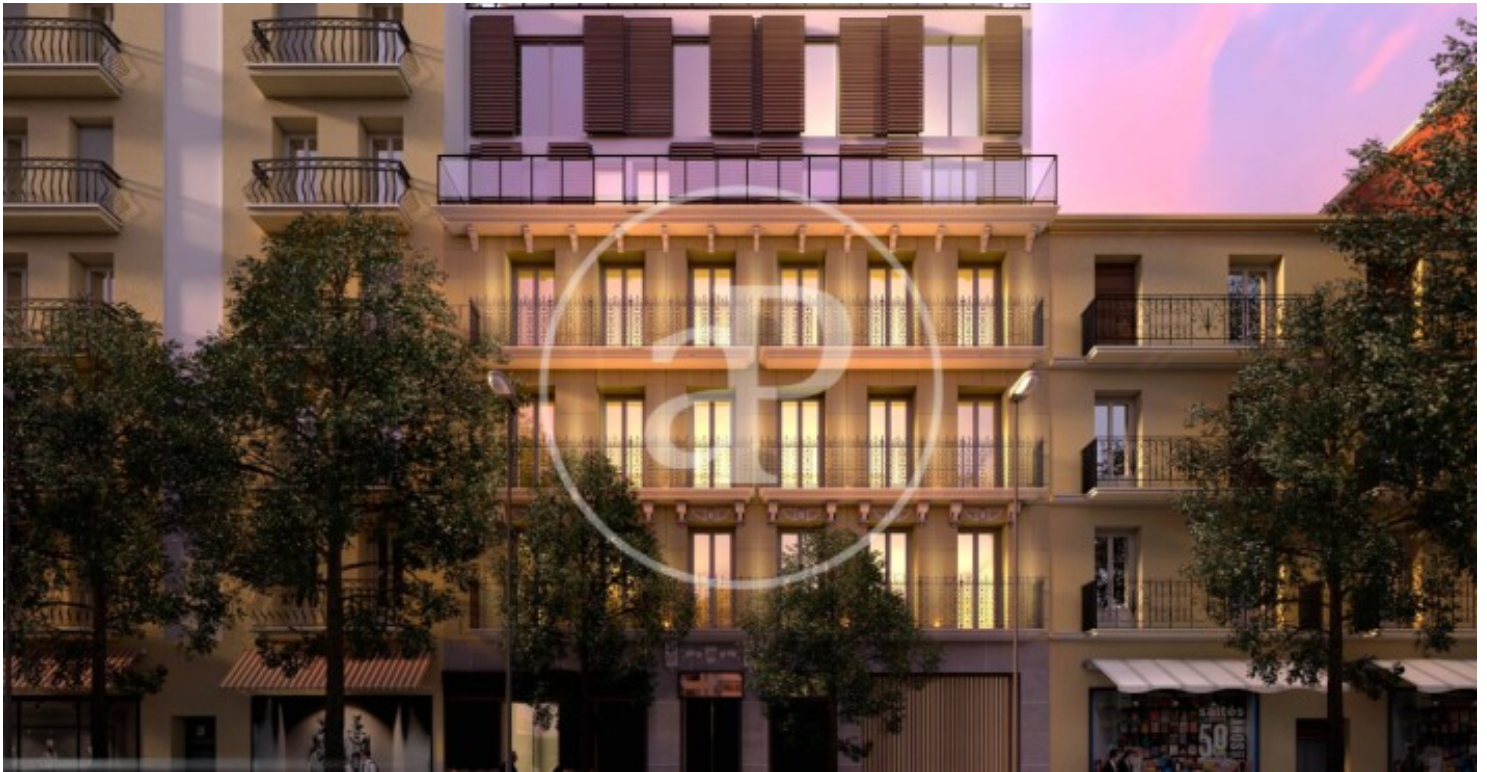

Nouvelle construction à vendre avec terrasse à Nuevos Ministerios - Ríos Rosas (Madrid)

Nouvelle construction nouvelle construction avec terrasse et vues dans la région de Nuevos Ministerios - Ríos Rosas, Madrid., piscine, salle de sport, place de parking, climatisation, armoires intégrées, balcon, jardin, chauffage, concierge et salle de stockage.

Madrid /
Nuevos Ministerios - Ríos Rosas
Unité 1 B
Achèvement Q2 2026

CARACTÉRISTIQUES


Surface 158 m² / 5 m² terrasse
2 Chambres
2 Salles de bains 1 Toilettes

- ✓ Vues
- ✓ Chauffage
- ✓ Débarras
- ✓ AACC
- ✓ Terrasse
- ✓ Arrière-cour
- ✓ Piscine
- ✓ Gym
- ✓ Ascenseur
- ✓ Surveillance
- ✓ Concierge
- ✓ A un parking

Prix 1,500,000 €



(Nuevos Ministerios - Ríos Rosas)

Ref: ONM2408001

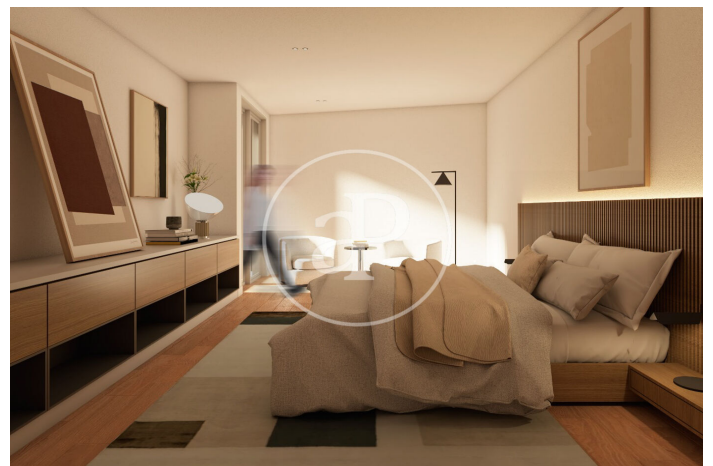



(Nuevos Ministerios - Ríos Rosas)

Ref: ONM2408001

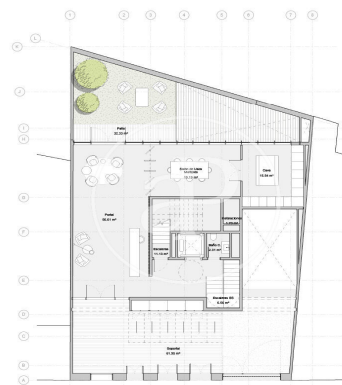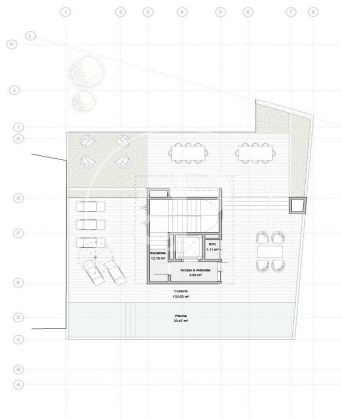

(Nuevos Ministerios - Ríos Rosas)

Ref: ONM2408001

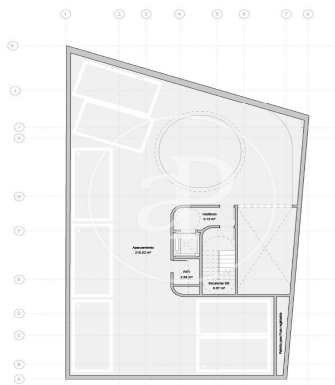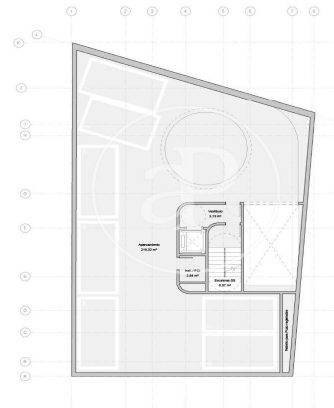

1 PLANTA BAJA
1:200



2 PLANTA 1
1:200



3 PLANTA 2
1:200



4 PLANTA 3
1:200



5 PLANTA 4
1:200



6 PLANTA 5
1:200




7 PLANTA 6
1:200




8 CUBIERTA
1:200



9 SÓTANO 1
1:200

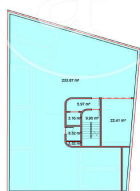

10 SÓTANO 2
1:200

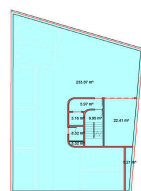

11 SÓTANO 3
1:200

Les données de chaque propriété ne font pas partie d'une offre ou d'un contrat. Vous ne devez pas considérer les déclarations faites par aProperties, verbalement ou par écrit, concernant la propriété, son état ou sa valeur comme étant exactes ou factuelles. Les photographies ne montrent que certaines parties de la propriété telles qu'elles étaient au moment où elles ont été prises. Les superficies, dimensions et distances fournies sont approximatives et doivent être vérifiées par le client. Les images générées par ordinateur ne sont qu'une indication de l'apparence possible de la propriété et peuvent changer à tout moment. Les informations concernant une propriété sont susceptibles d'être modifiées à tout moment.

Pour plus d'informations ou pour planifier un rendez-vous

Tel: 91 800 54 65 apropertiesmadrid@aproperties.es <https://www.aproperties.es>